


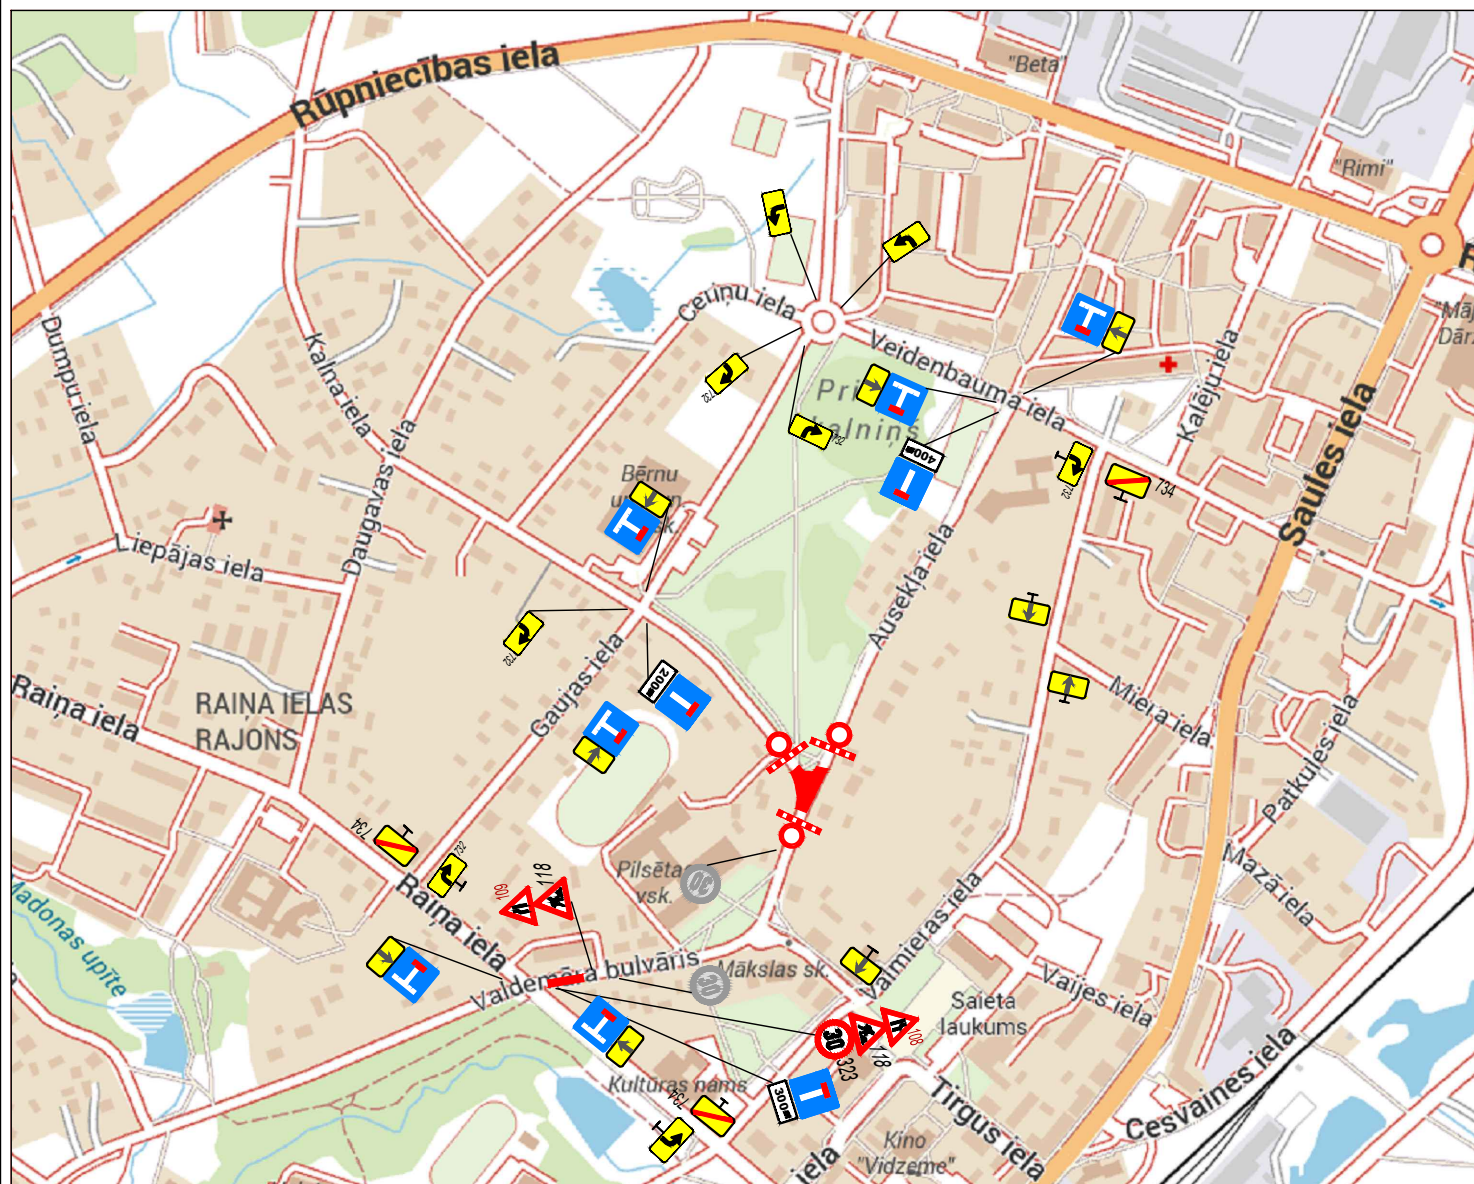

Darbu termiņi - **04.08.2025. - 31.08.2025.**

Būvdarbus veic - SIA "LV ROADS"

Būvdarbu vadītājs: Aivars Dolņikovs
Sert.nr. 4-01312

tālr. 27842133

Piezīmes:

1. Darba vietu uz ceļiem aprīkot atbilstoši MK noteikumu Nr.421 (02.10.2001) "Noteikumi par darba vietu aprīkošanu uz ceļiem"
2. Darbu veicējam ir tiesības regulēt satiksmi darbu veikšanas laikā, ja rodas neparedzētie apstākļi, kurus ar darba vietas aprīkojuma shēmā esošajiem tehniskajiem līdzekļiem nav iespējams nekavējoties novērst (MK not. Nr.421 punkts 20).
3. Visas esošās ceļa zīmes kuras pretrunā ar pagaidu organizāciju jāaizsedz.
4. Darba vietu aprīkot ar vadstatņiem.
5. Būvdarbu laikā nodrošināt iedzīvotāju un operatīvā transporta piekļušanu blakusteritorijām.



Valņu iela 63E,
Daugavpils, Latvija
PVN Reģ. Nr. LV 51503067021
e-pasts: bauform@inbox.lv

Pasūtītājs:

SIA "LV ROADS"

Shēmas Nr.:

Nr. 565

Objekta nosaukums:

Valdemāra bulvāris, Madonā

Amats	Vārds, uzvārds	Paraksts	Datums	Pasūtītājs:	Stadija	Marka un numurs
Izstrādāja	T. Trocka		31.07.25.			SO Nr.1
Sagatavoja	T. Trocka		31.07.25.	Darba vietas aprīkojuma shēma	Mērogs:	bez mēroga
					Arhīva Nr.	