

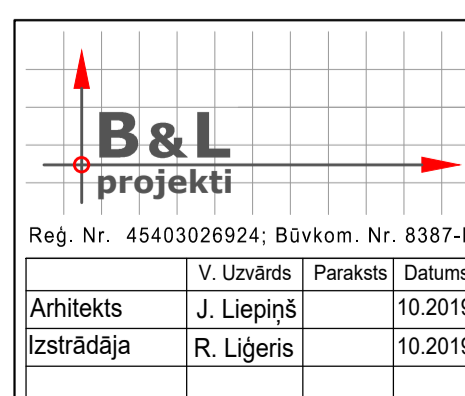


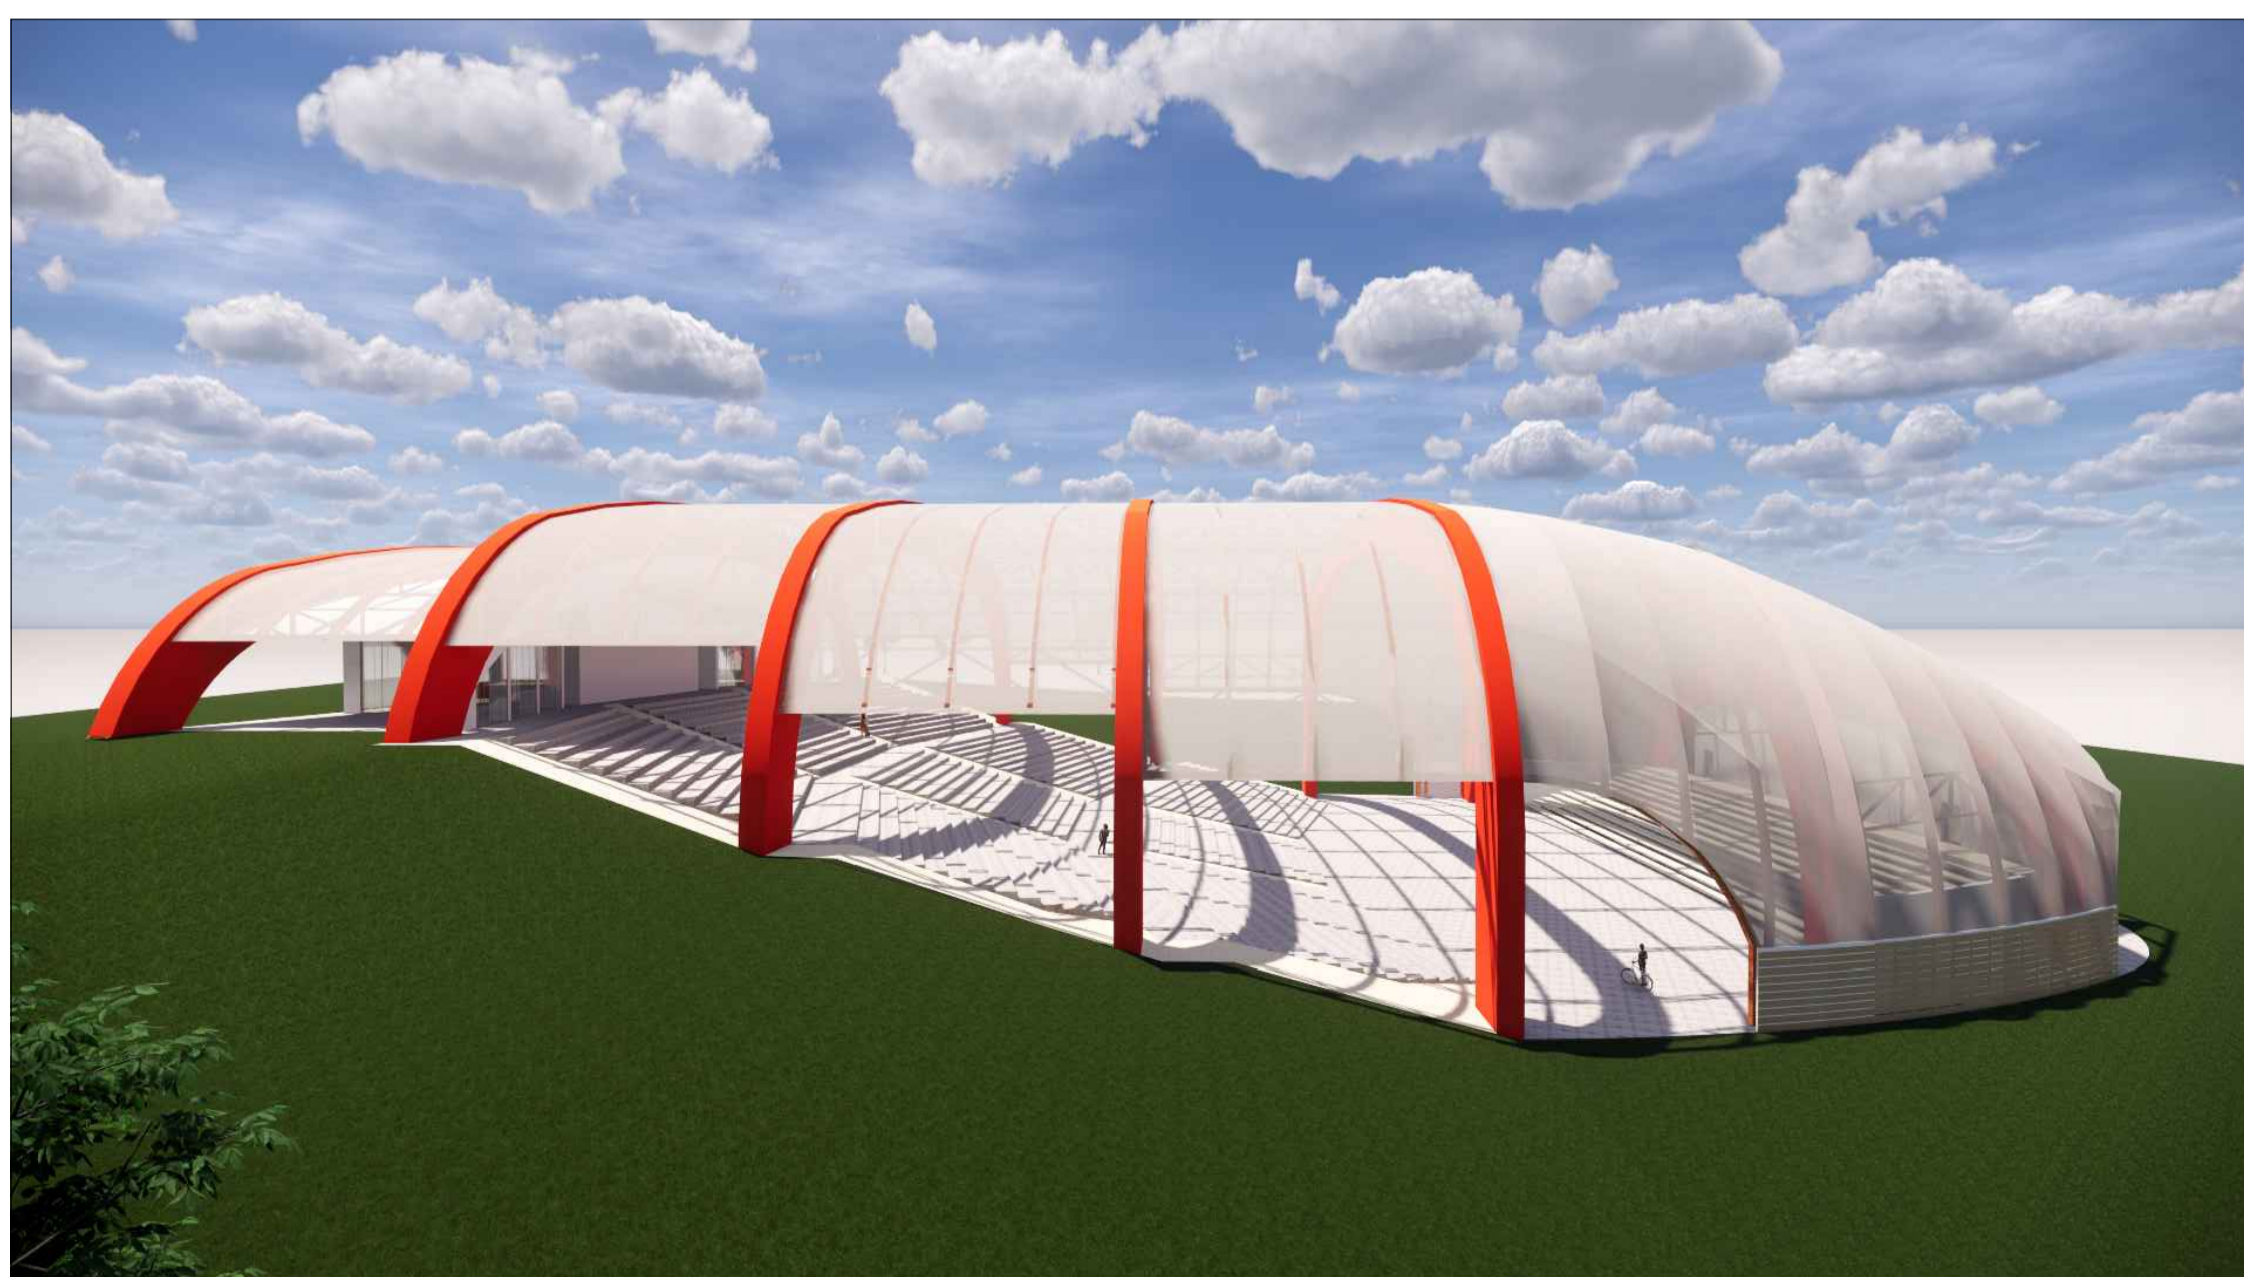

Vizualizācijas skata punkts

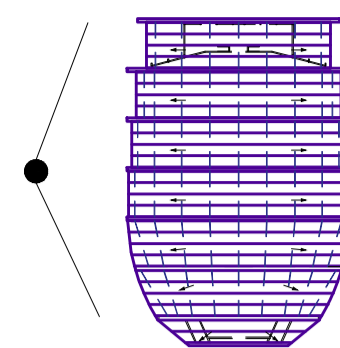

Pasūtītājs: Madonas novada pašvaldība		Pasūt. Nr.
Adrese: Saieta laukums 1, Madona, Madonas novads, LV-4801		57-2018
Projekta nosaukums: Estrādes jaunbūve un teritorijas labiekārtojums		Arhīva Nr.
Adrese: Eglu iela 1, Madona, Madonas novads, LV-4801		57/10-2018
Rasējums: Ēkas vizualizācijas		Stadija: MBP
		Daļa: AR
Mērogs: b/m	Lapa: AR-06	Lapas: