


1. stāva Plāns 1:200


Pagrabstāvs 1:200

Balkons 1:200

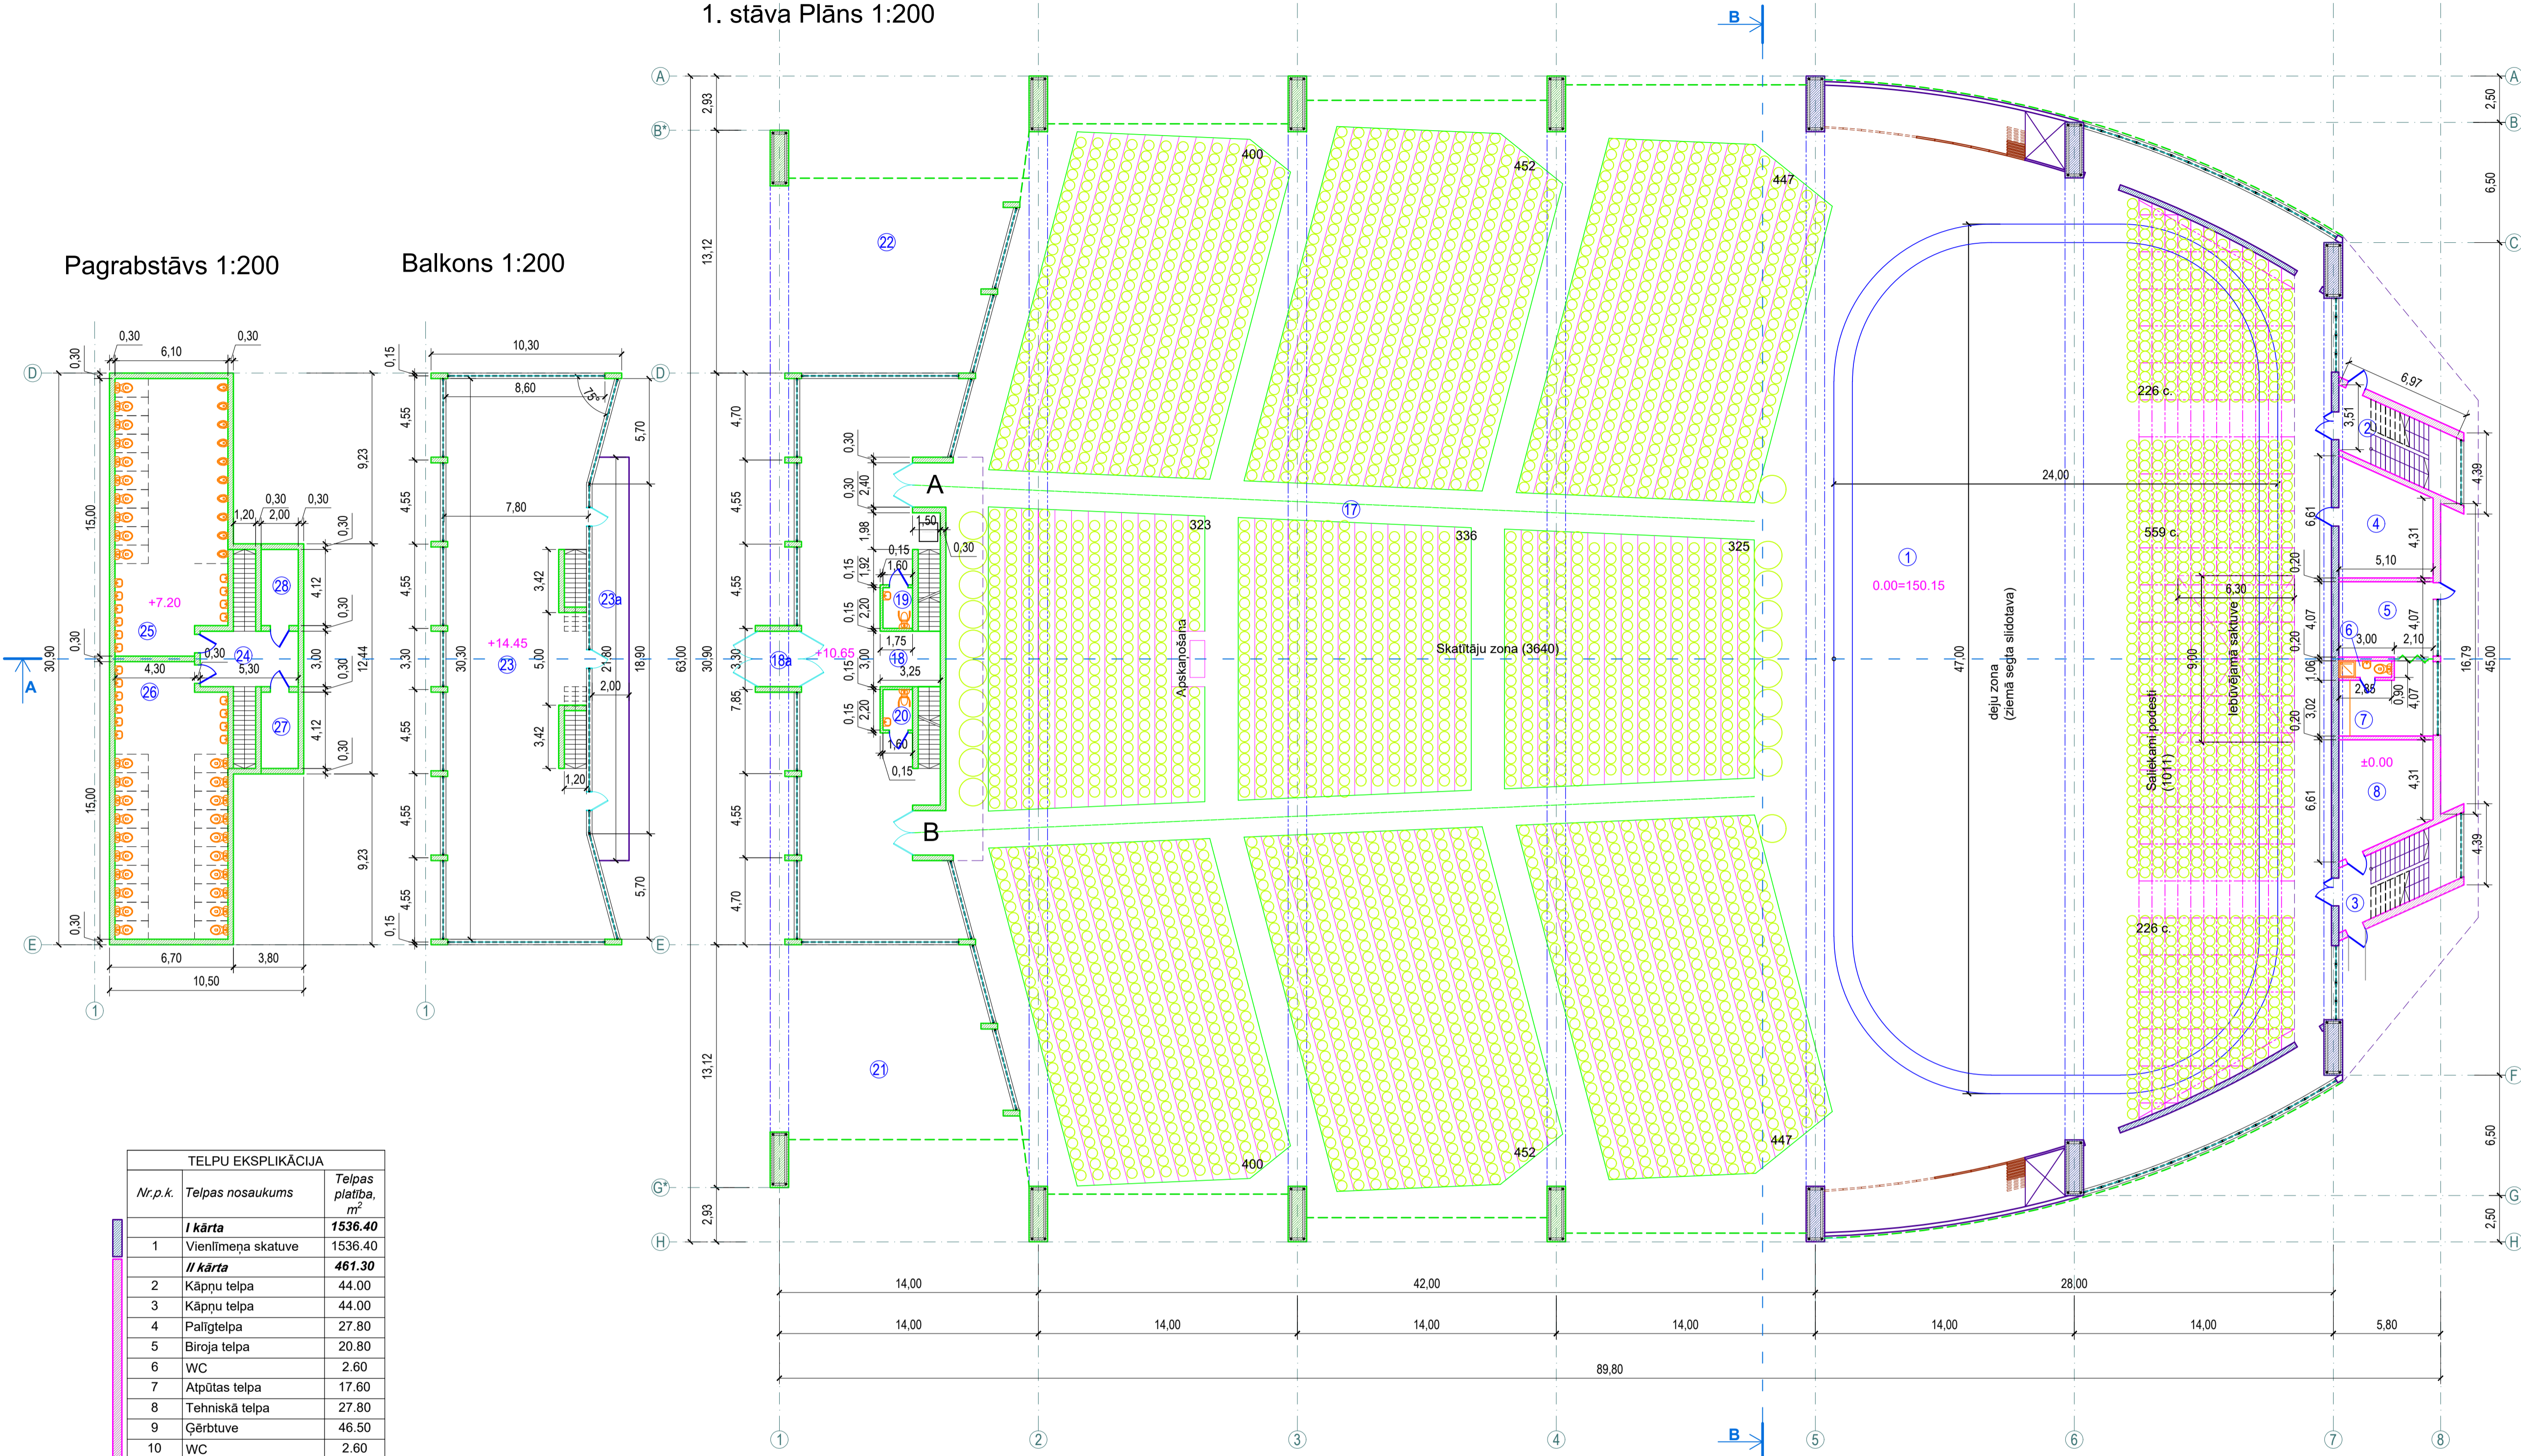

2.stāvs 1:200

3.stāvs 1:200

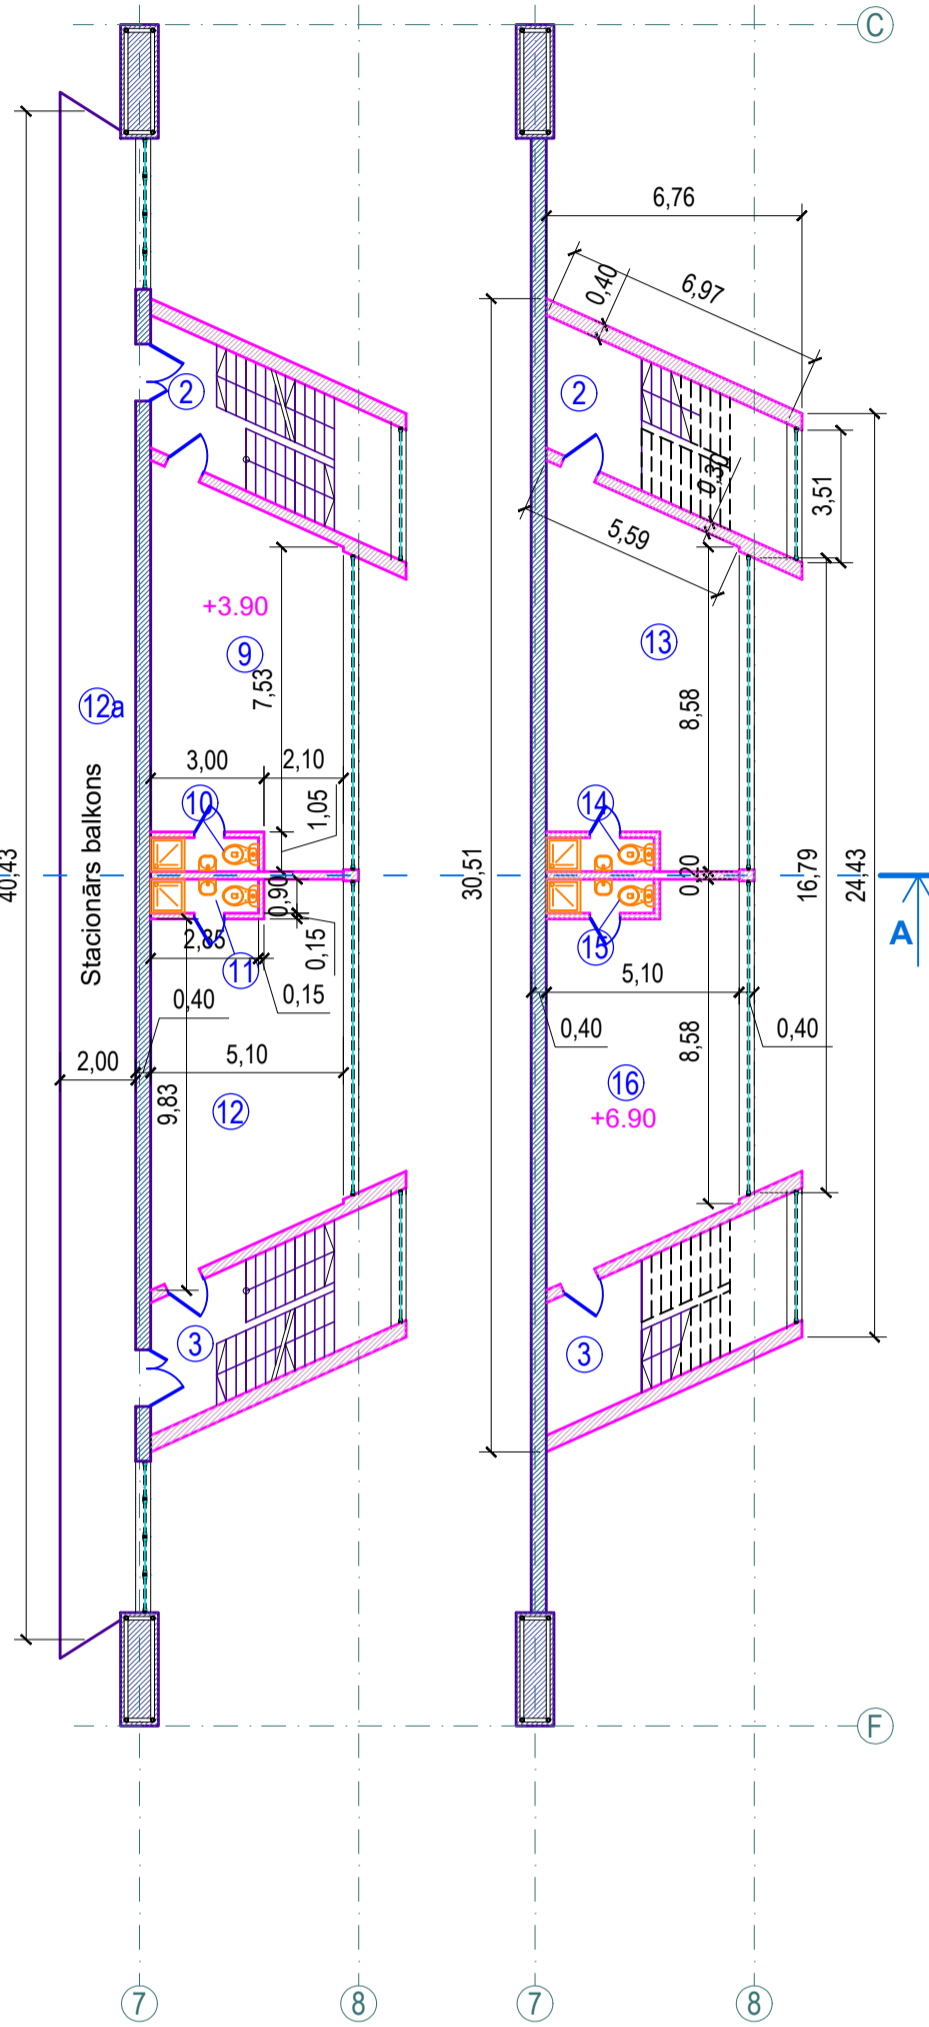

Telpu eksplikācija		
Nr.p.k.	Telpas nosaukums	Telpas platība, m²
<b>I kārta</b>		
1	Vienlīmeņa skatuve	1536.40
<b>II kārta</b>		
2	Kāpņu telpa	44.00
3	Kāpņu telpa	44.00
4	Paļģtelpa	27.80
5	Biroja telpa	20.80
6	WC	2.60
7	Atpūtas telpa	17.60
8	Tehniskā telpa	27.80
9	Gērbtuve	46.50
10	WC	2.60
11	WC	2.60
12	Gērbtuve	46.50
12a	Balkons	80.30
13	Gērbtuve	46.50
14	WC	2.60
15	WC	2.60
16	Gērbtuve	46.50
<b>III kārta</b>		
17	Skatītāju zona	2624.90
18	Foaje	207.20
18a	Vējtveris	6.90
19	WC	3.50
20	WC	3.50
21	Nojume	148.80
22	Nojume	148.80
23	Balkons /VIP zona/	228.50
23a	Balkons	43.00
24	Kāpņu telpa	26.50
25	WC	88.50
26	WC	88.50
27	Saimniecības telpa	8.20
28	Saimniecības telpa	8.20
Pavisam kopā:		5632.70

Apzīmējumi:

Projektēta I kārta

Projektēta II kārta

Projektēta III kārta

	Pasūtītājs: Madonas novada pašvaldība		Pasūt. Nr.
	Adrese: Saieta laukums 1, Madona, Madonas novads, LV-4801		57-2018
	Projekta nosaukums: Estrādes jaunbūve un teritorijas labiekārtojums		Arhīva Nr.
	Adrese: Egļu iela 1, Madona, Madonas novads, LV-4801		57/10-2018
Reg. Nr. 45403026924; Būvkom. Nr. 8387-R	V. Uzvārds	Paraksts	Datums
Arhitekts	J.Liepiņš		11.2018
Izstrādāja	J.Liepiņš		11.2018
Rasījums: Estrādes plāns ar pazemes un virszemes stāviem			Stadija: MBP
Mērogs: M1:200			Datums: AR
Lapa: AR-01			Lapas: 1/1